


МОНТАЖНАЯ СХЕМА  
"АСТРА-8 миди" самотечная


Условные обозначения:

А- Приемная камера;  
Б- Аэротенк;  
В- Вторичный отстойник;  
Г- Стабилизатор ила;  
Бу- Блок управления;  
□ - Горловина.

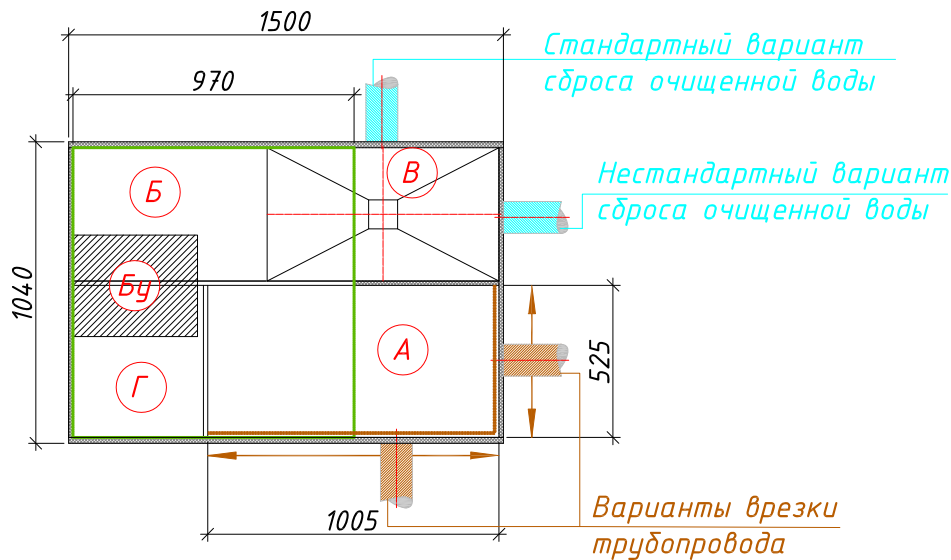

← Вход в очистную установку (допустимая глубина от уровня земли до низа трубы максимум  $-0.900$ )

→ Выход из очистной установки (стандартная глубина от уровня земли до низа трубы  $-0.600$ )

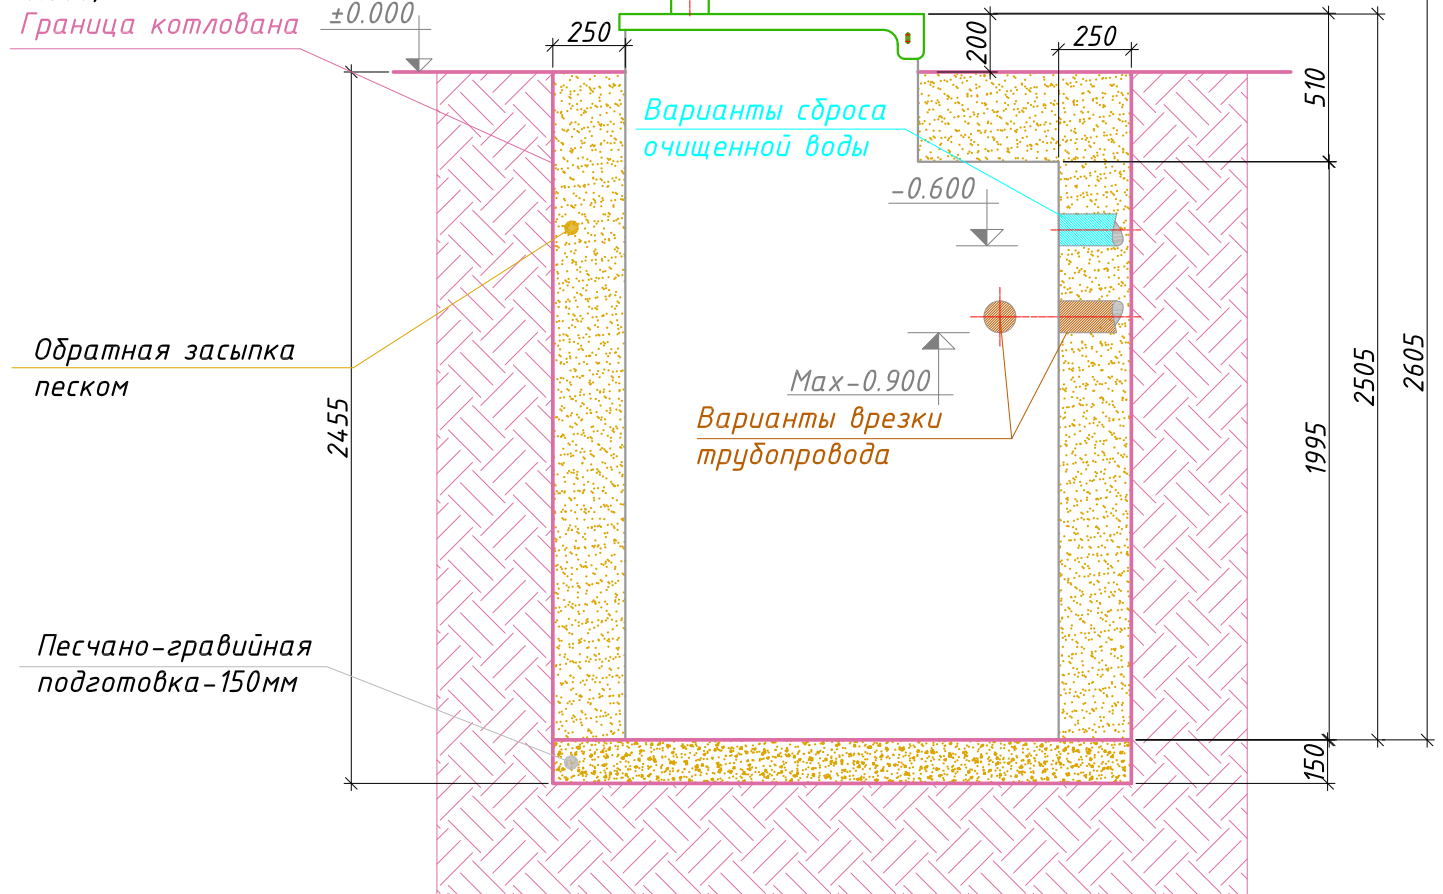

Порядок производства работ:

1. Отрывка котлована размерами  $2.00\text{м} \times 1.54\text{м}$   $h=2.455\text{м}$  с уклоном грунта (уклон котлована зависит от типа грунтов) или опалубкой;
2. Засыпка и уплотнение песчано-гравийной подготовки толщиной 150мм.;
3. Монтаж установки на уплотненную песчано-гравийную подготовку;
4. Врезка и присоединение трубопроводов к установке;
5. Установка утеплителя (необходимость, марка и толщина утеплителя зависят от климатических условий района строительства);
6. Обратная засыпка песком с одновременной заливкой водой до отметок, промаркированных на внутренней стенке очистной установки;
7. Окончательная планировка рельефа;
8. Запуск очистной установки в эксплуатацию.